


KONCEPCJA ZAGOSPODAROWANIA TERENU PRZY BŁOKACH NA UL. OKULICKIEGO 80

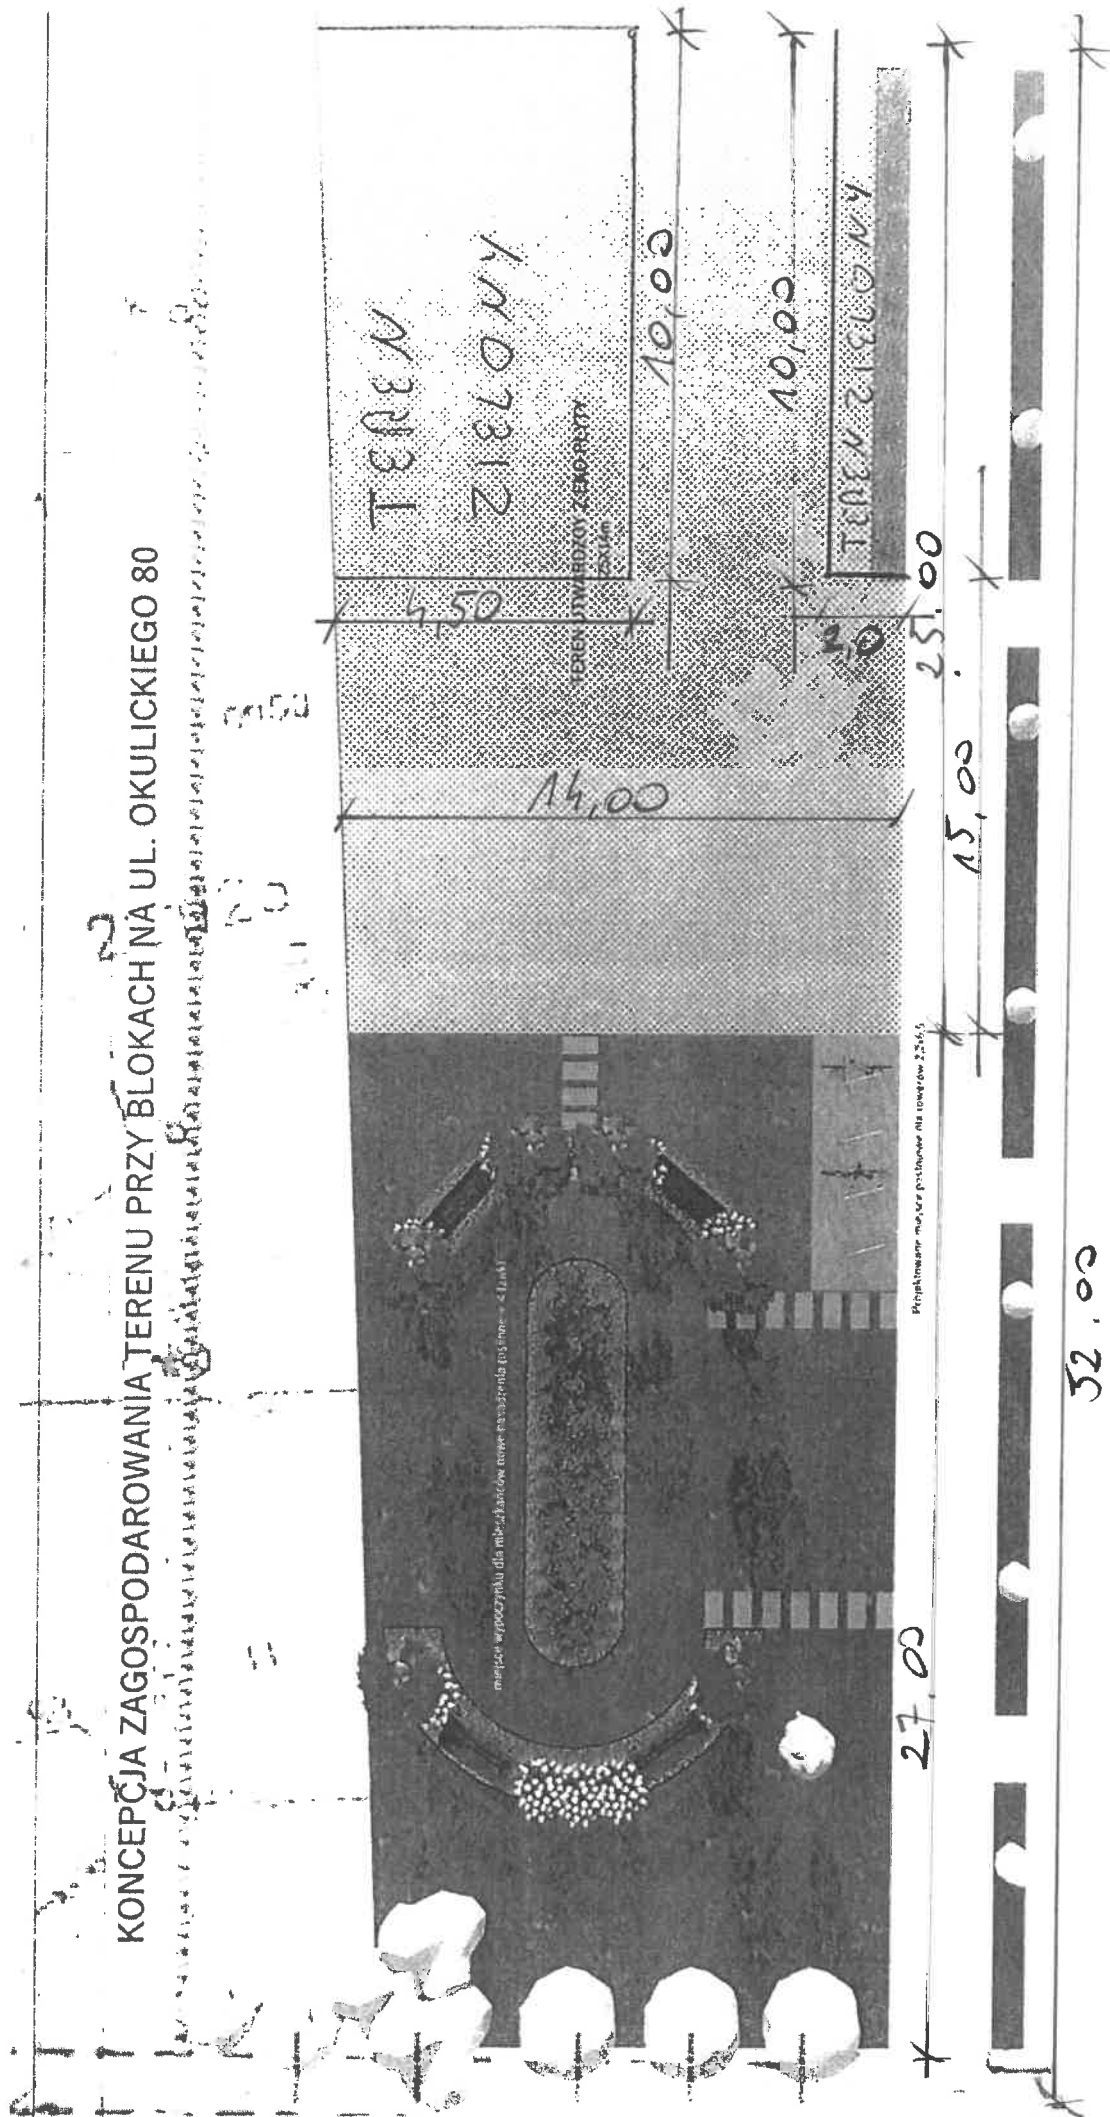

Wymiary w mb.